





WIDOK Z BOKU (W)

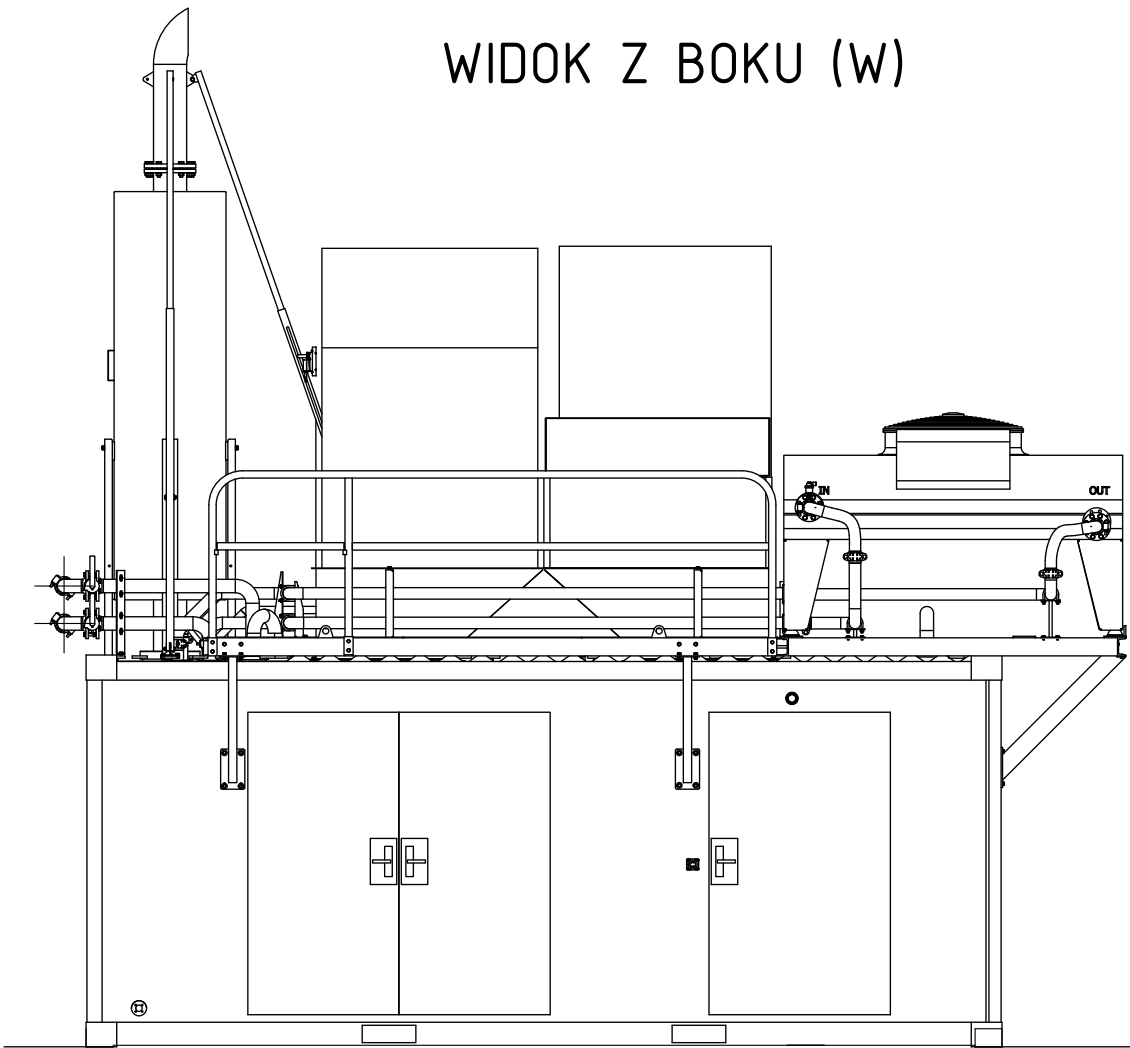

WIDOK Z BOKU (E)

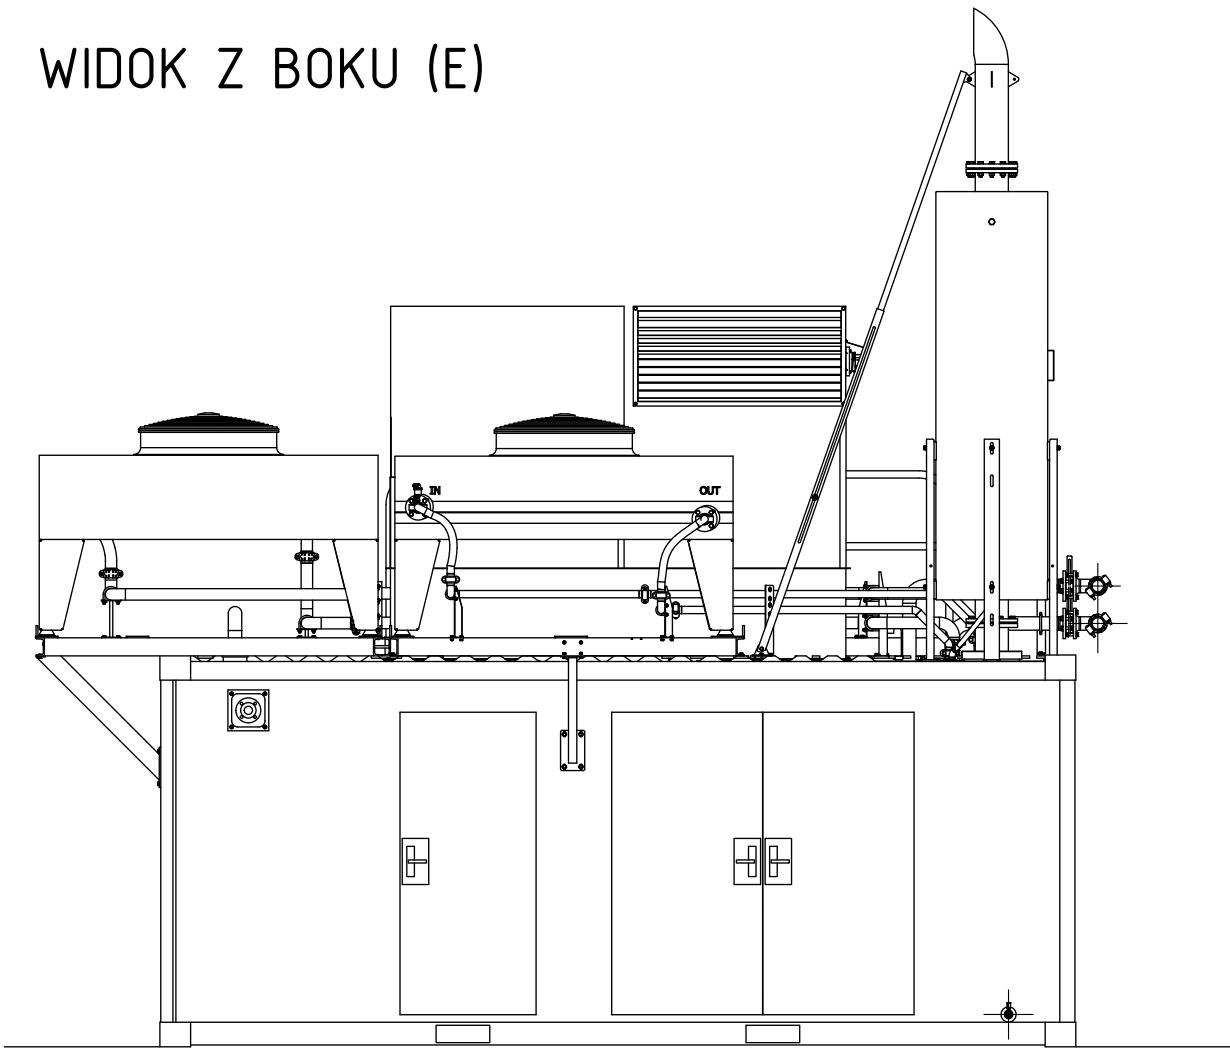

WIDOK Z TYŁU (S)

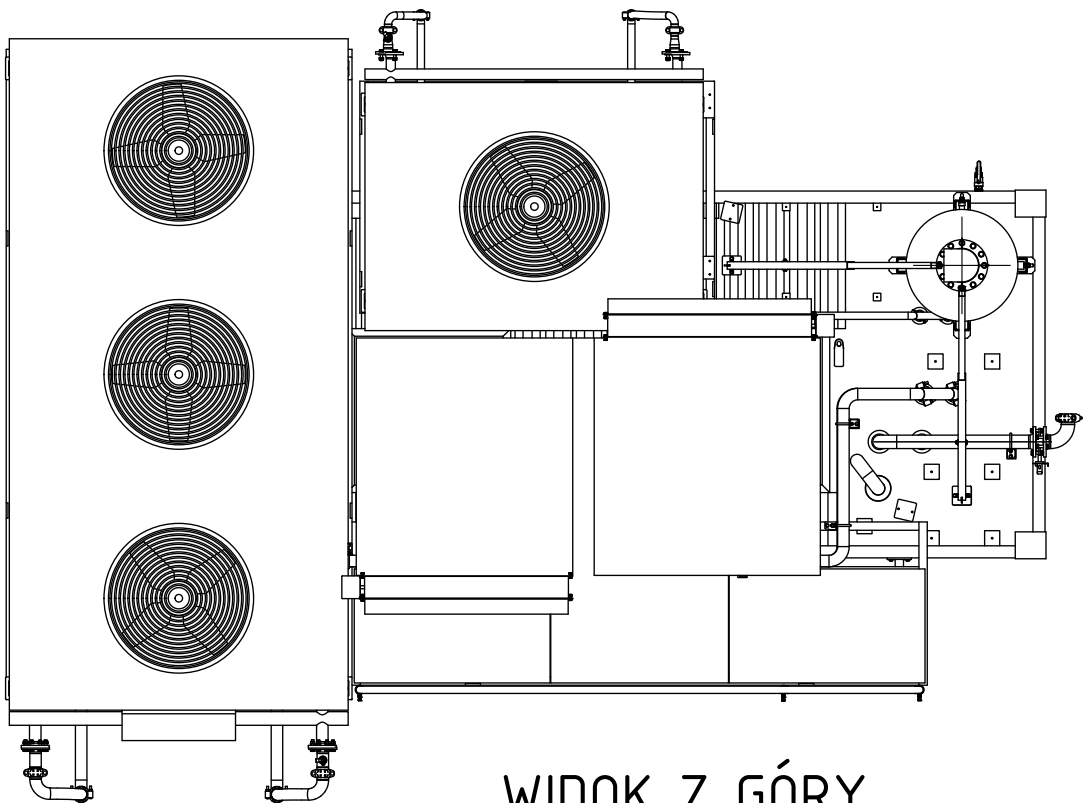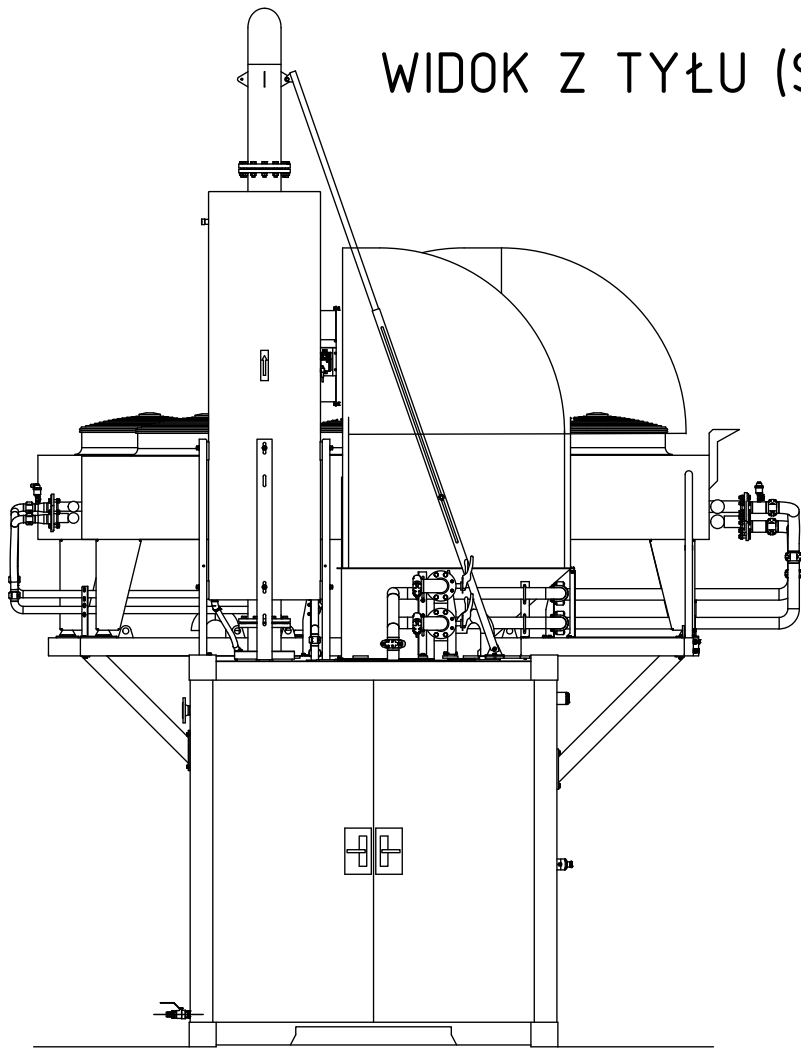

WIDOK Z GÓRY

<div>Kogeneracja Gazowa Doradztwo Inwestycyjne Al. Komisji Edukacji Narodowej 36 lok. 118, 02-797 Warszawa, tel: +48 609 788 026</div> <div>KogeneracjaGazowa.pl</div>				
Zamawiający / Inwestor:	Przedsiębiorstwo Rolne "Agro-Ferm" Sp. z o.o. Wierzbica Górna 69/9; 46-255 Wierzbica Górna		Obiekt : Budowa biogazowni rolniczej o mocy elektrycznej zainstalowanej 0,499 MW w m. Wierzbica Górna	
Lokalizacja:	Działka nr geod.32/59; obręb:Wierzbica Górna [160404_5.0066.32/59] jednostka ewidencyjna: Wólczyn [160404_5]. gm.Wólczyn; powiat kluczborski; województwo opolskie		Tytuł : JEDNOSTKA KOGENERACJI CHP - elewacje	
Autorzy :	IMIĘ i NAZWISKO, NR UPRAWNIENÍ I SPECJALIZACJA	DATA/ PODPIS	PROJEKT ARCHITEKTONICZNO - BUDOWLANY	
Projektował:	mgr inż. arch. Tomasz Sobkowiak, upr. nr WP-OIA/OKK/UpB/69/2009 w specjalności architektonicznej do projektowania bez ograniczeń	01.2025		
Sprawdził:	mgr inż. arch. Alina Antoniewicz, upr. nr 167/PW/93 w specjalności architektonicznej	01.2025	Faza : PROJEKT ARCHITEKTONICZNO - BUDOWLANY	
			Skala : 1:50	Branża : ARCHITEKTURA
			Numer projektu: 2310	Nr rys.: 2310-1-20-30-A