


Elewacja zachodnia

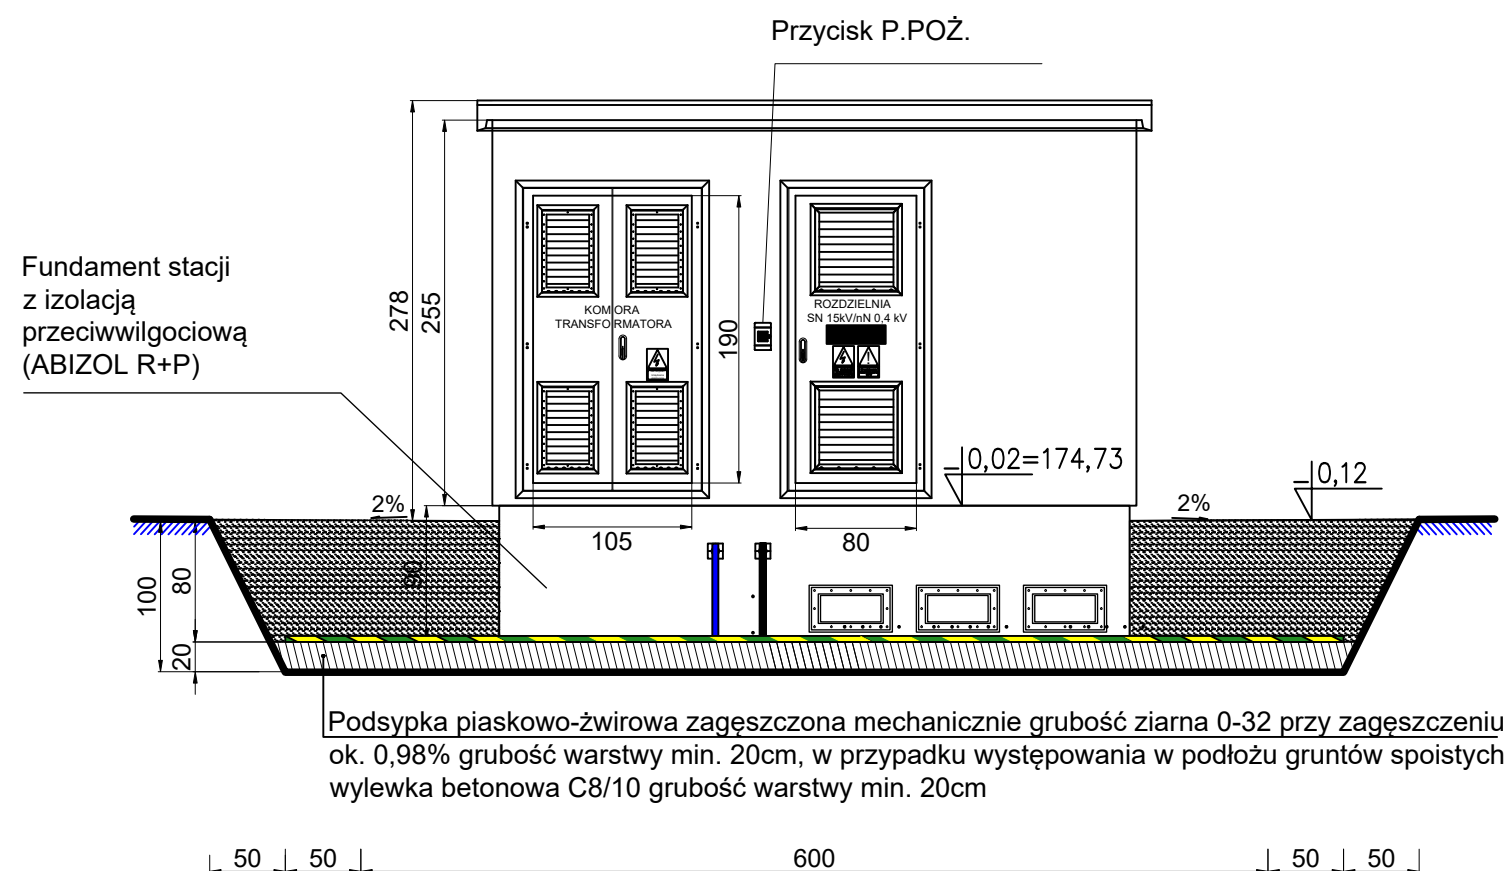

± 0,00 = 174,75 m npm

| | | | |
|--|--|--------------|--|
| Kogeneracja Gazowa Doradztwo Inwestycyjne Al. Komisji Edukacji Narodowej 36 lok. 118, 02-797 Warszawa, tel: +48 609 788 026 KogeneracjaGazowa.pl | | | |
| Zamawiający / Inwestor: | Przedsiębiorstwo Rolne "Agro-Ferm" Sp. z o.o. Wierzbica Górna 69/9; 46-255 Wierzbica Górna | | Obiekt : Budowa biogazowni rolniczej o mocy elektrycznej zainstalowanej 0,499 MW w m. Wierzbica Górna |
| Lokalizacja: | Działka nr geod.32/59; obręb:Wierzbica Górna [160404_5.0066.32/59] jednostka ewidencyjna: Wołczyn [160404_5]. gm.Wołczyn; powiat kluczborski; województwo opolskie | | |
| Autorzy : | IMIĘ i NAZWISKO, NR UPRAWNIEŃ I SPECJALIZACJA | DATA/ PODPIS | Tytuł : |
| Projektował: | mgr inż. Michał Jackowicz upr. nr ZAP/0072/POOK/07 bez ogr. do projektowania w specjalności konstrukcyjno-budowlanej | 01.2025 | TR STACJA TRANSFORMATORA - posadowienie |
| Sprawdził: | mgr inż. Arkadiusz Majsner upr. nr LBS/0047/PWOK/11 bez ogr. do projektowania i kierowania robotami budowlanymi w specjalności konstrukcyjno-budowlanej | 01.2025 | Faza : PROJEKT ARCHITEKTONICZNO - BUDOWLANY |
| Projektował: | | | Skala : 1:50 Branża : KONSTRUKCJA |
| Sprawdził: | | | Numer projektu: 2310 Nr rys.: 2310-1-24-12-K |